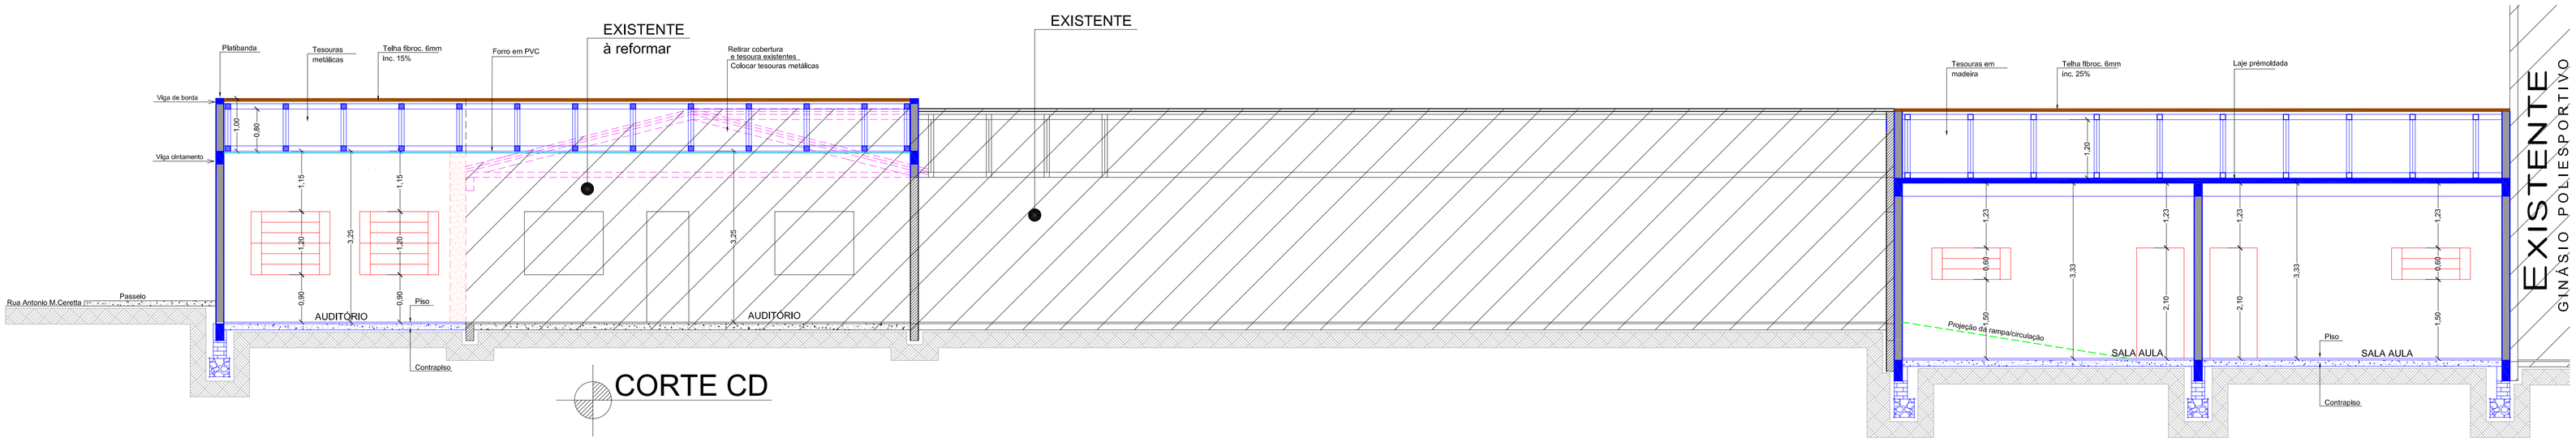

CORTE CD

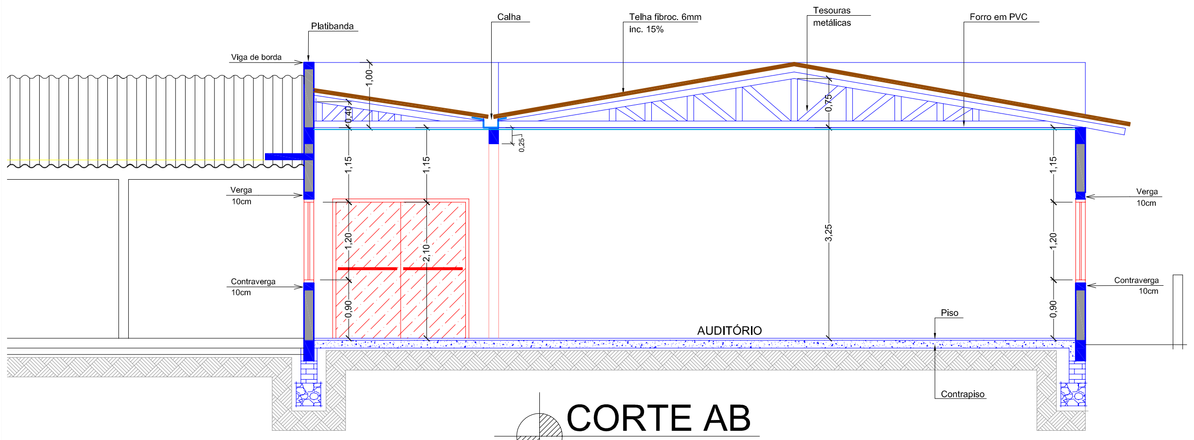

CORTE AB

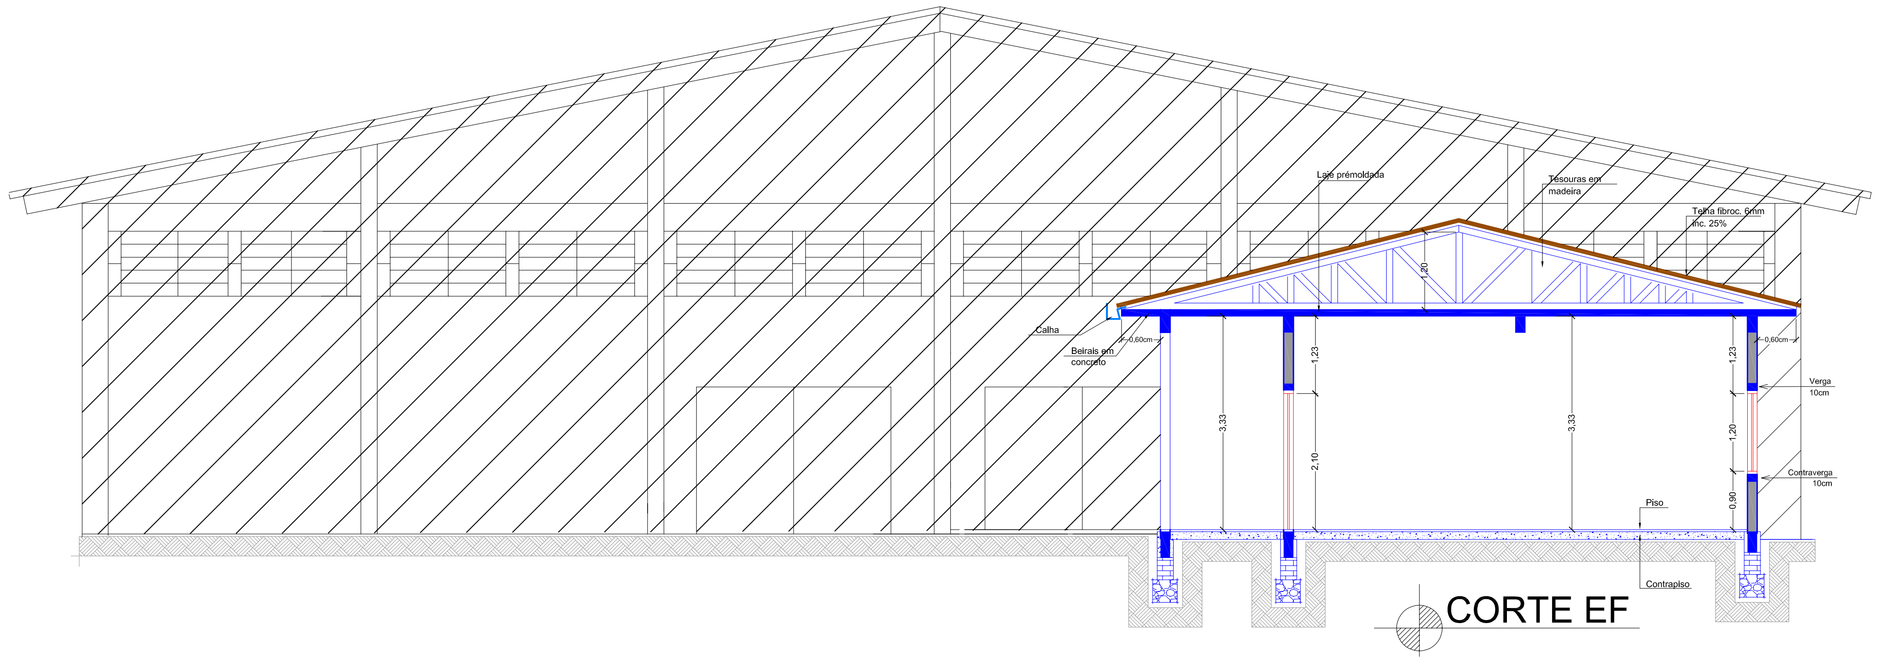

CORTE EF

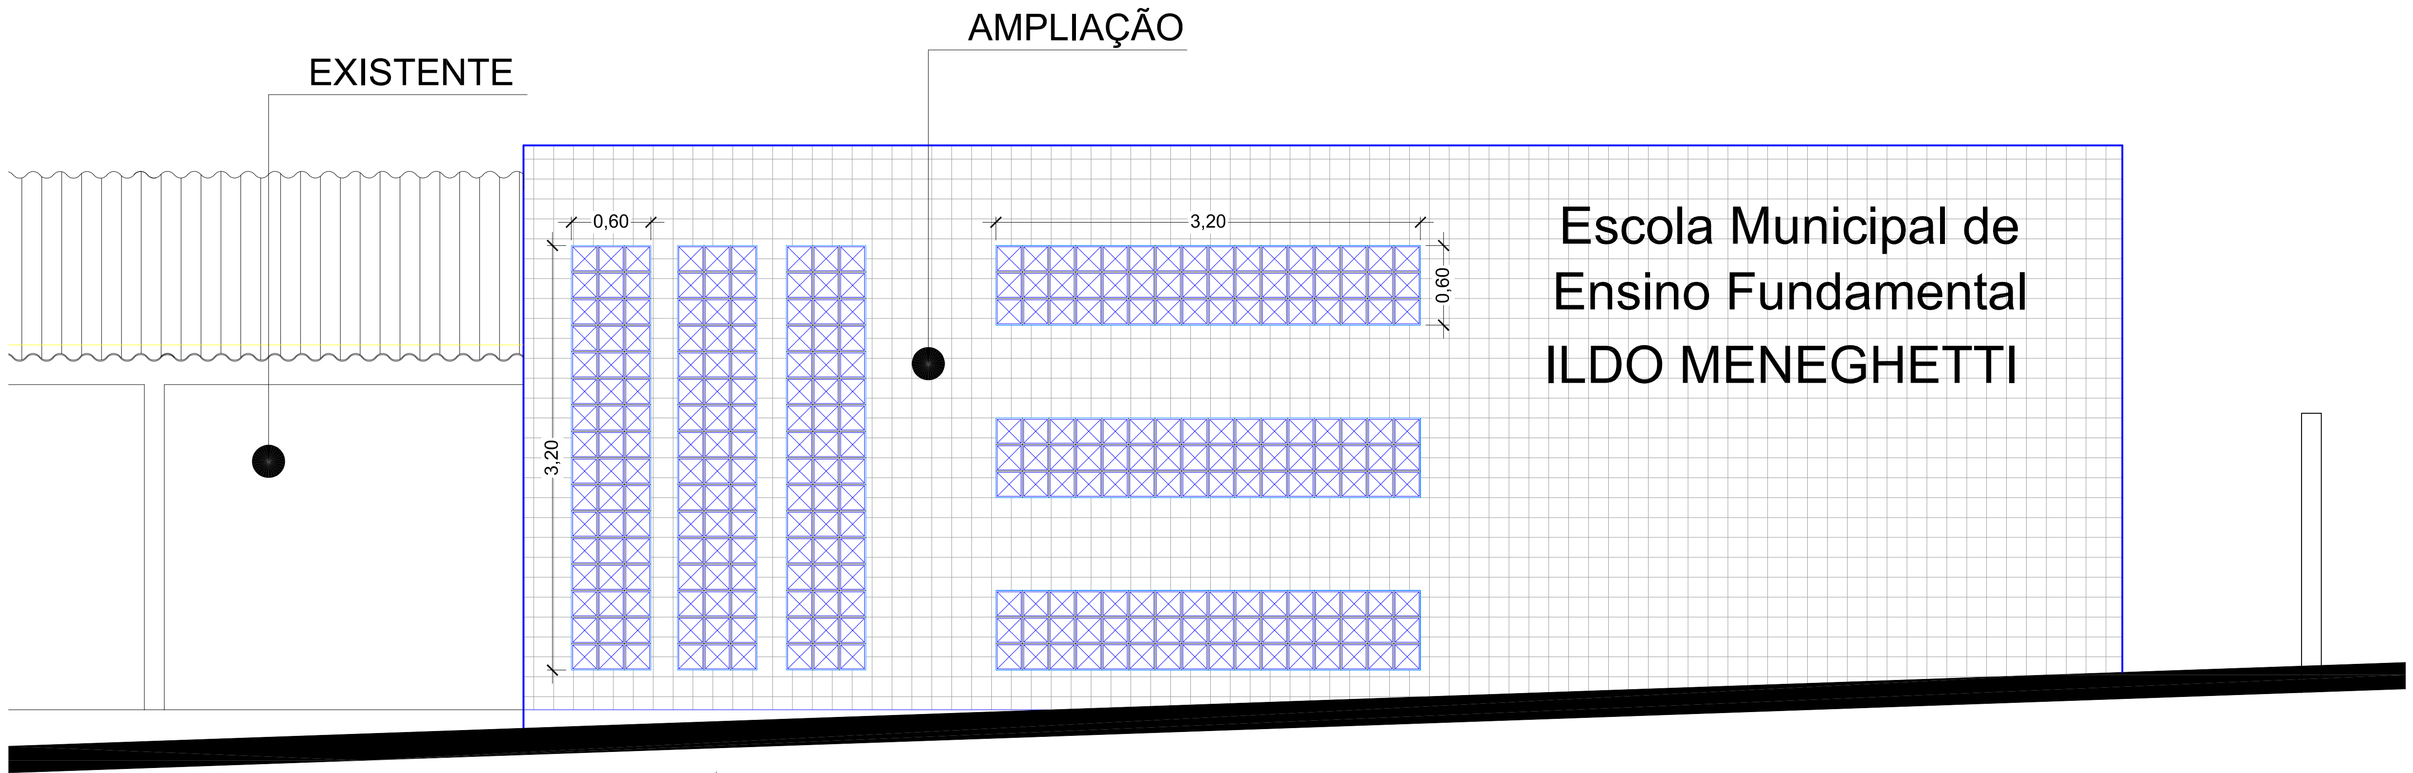

FACHADA

AV. SANTOS DUMONT,75 - CENTRO - CEP 98.600-000
FONE (55) 3522 0421/0422 - TRÊS PASSOS/RS
email obras@trespassos-rs.com.br http www.trespassos-rs.com.br

PREFEITURA MUNICIPAL
TRÊS PASSOS - RS
SECRETARIA MUNICIPAL DE OBRAS E VIAÇÃO

OBRA: AMP. E REF.-E.M.E.F. ILDO MENEGHETTI		
LOCAL: RUA ANTONIO MAXIMILIANO CERETA,76	MUNICIPIO: BAIRRO ILDO MENEGHETTI-TRÊS PASSOS	ÁREA: Ref. 79,12m² Amp. 164,88m²
DESCRIÇÃO: CORTES E FACHADA		ESCALA: 1/75
RESP. TÉC.: ENG. CAMILA MERTZ SOUSA - 231477	PREF.MUN.:	DESENHO: Amorim / DATA: OUT/2018
PRANCHA: 03		