



PROJ. ELÉTRICO

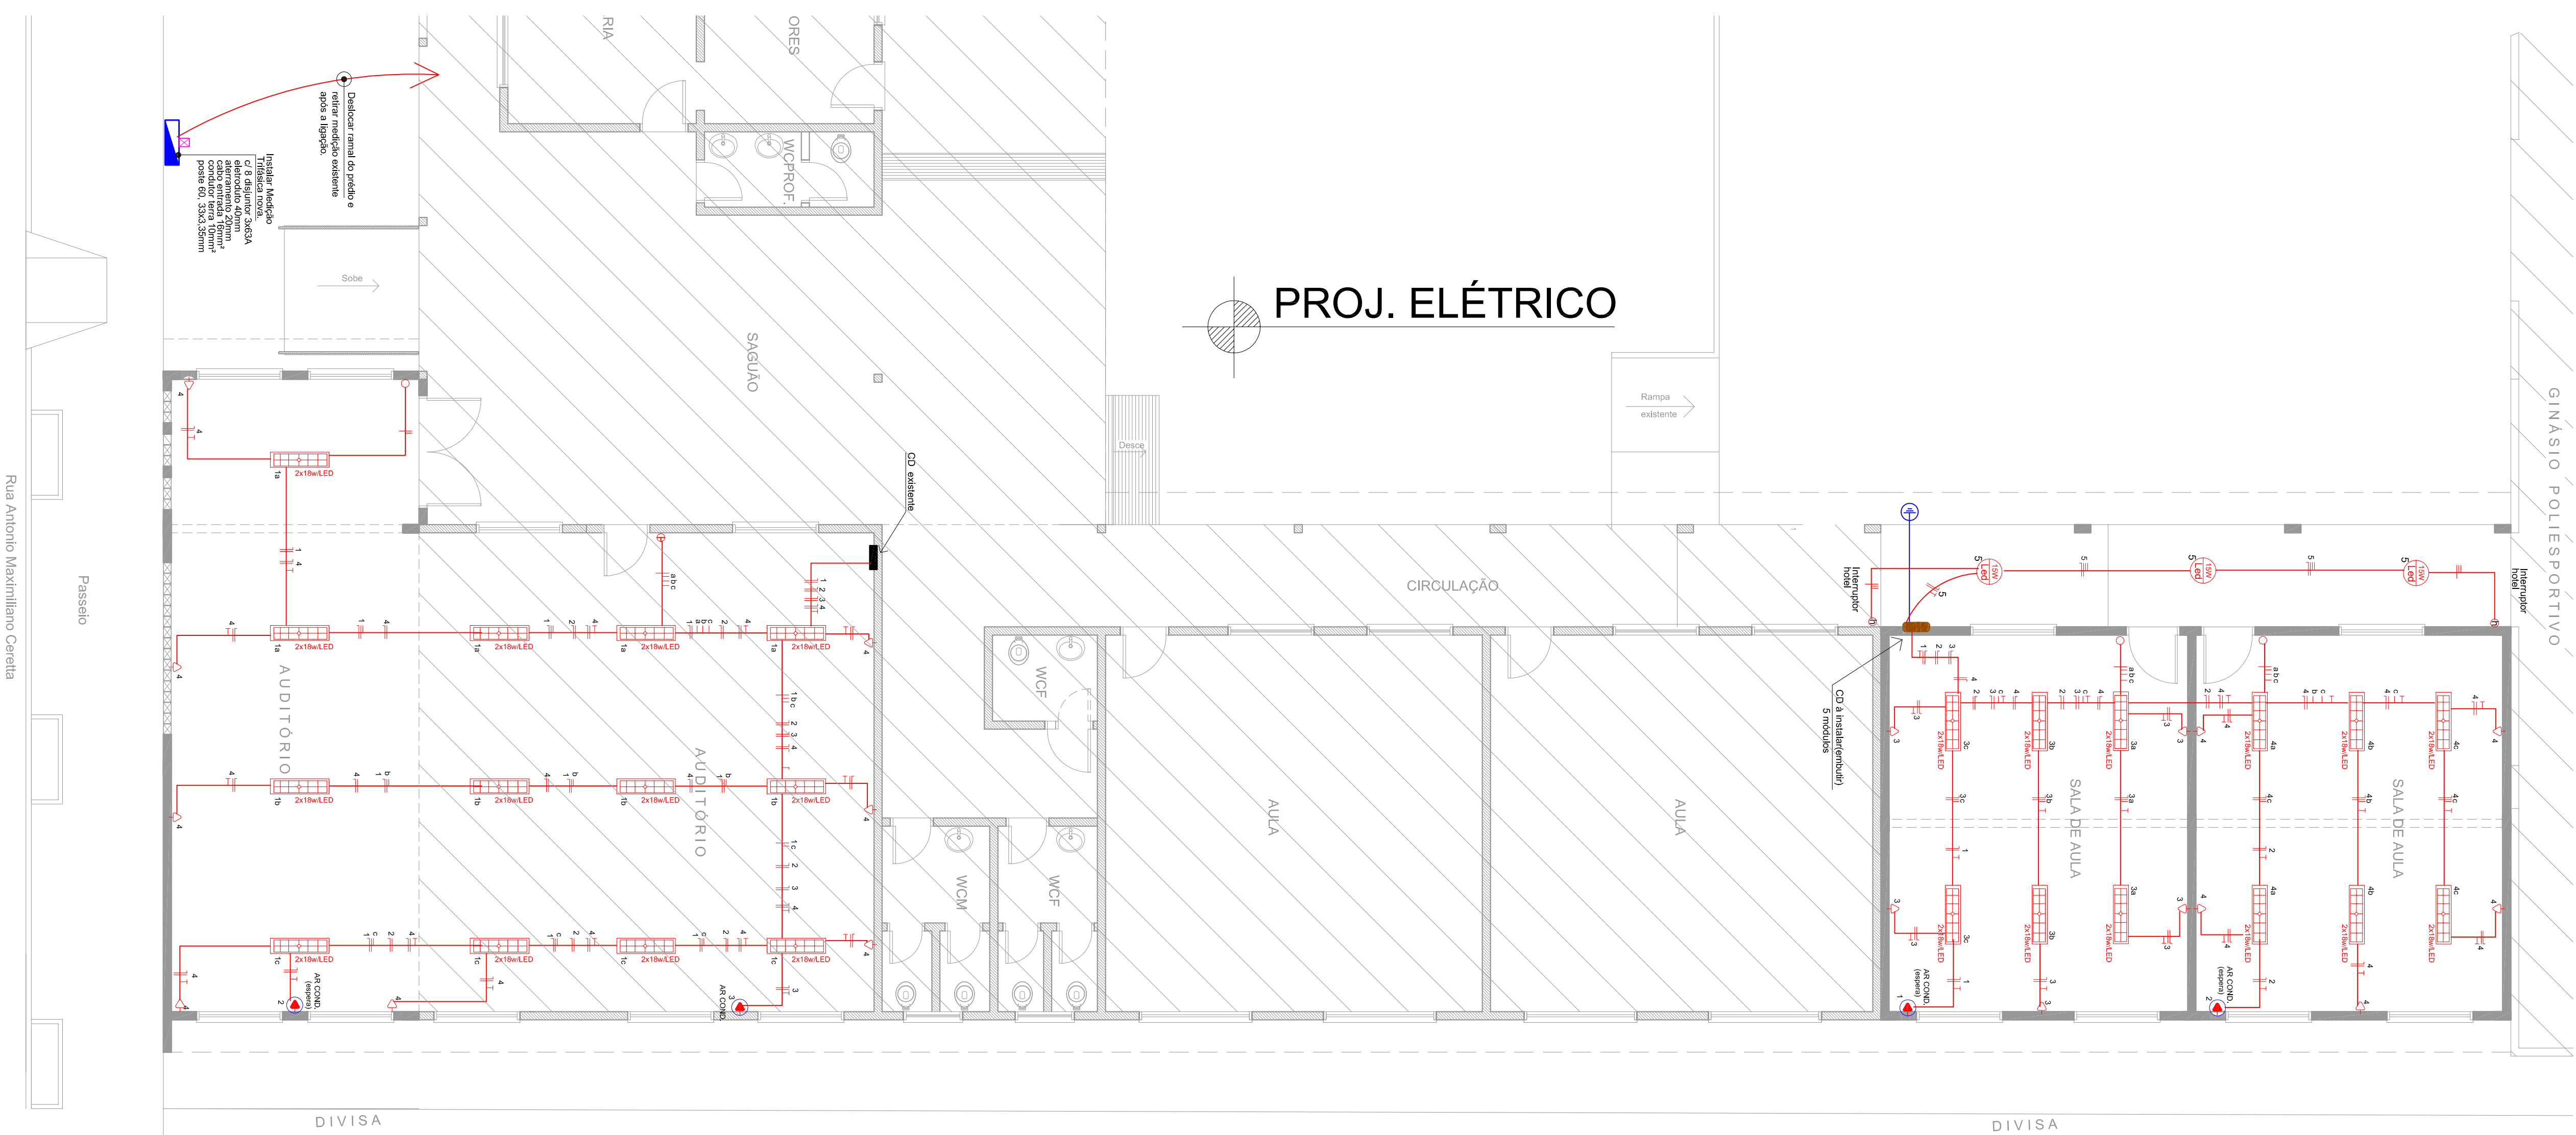

PROJ. PLUVIAL

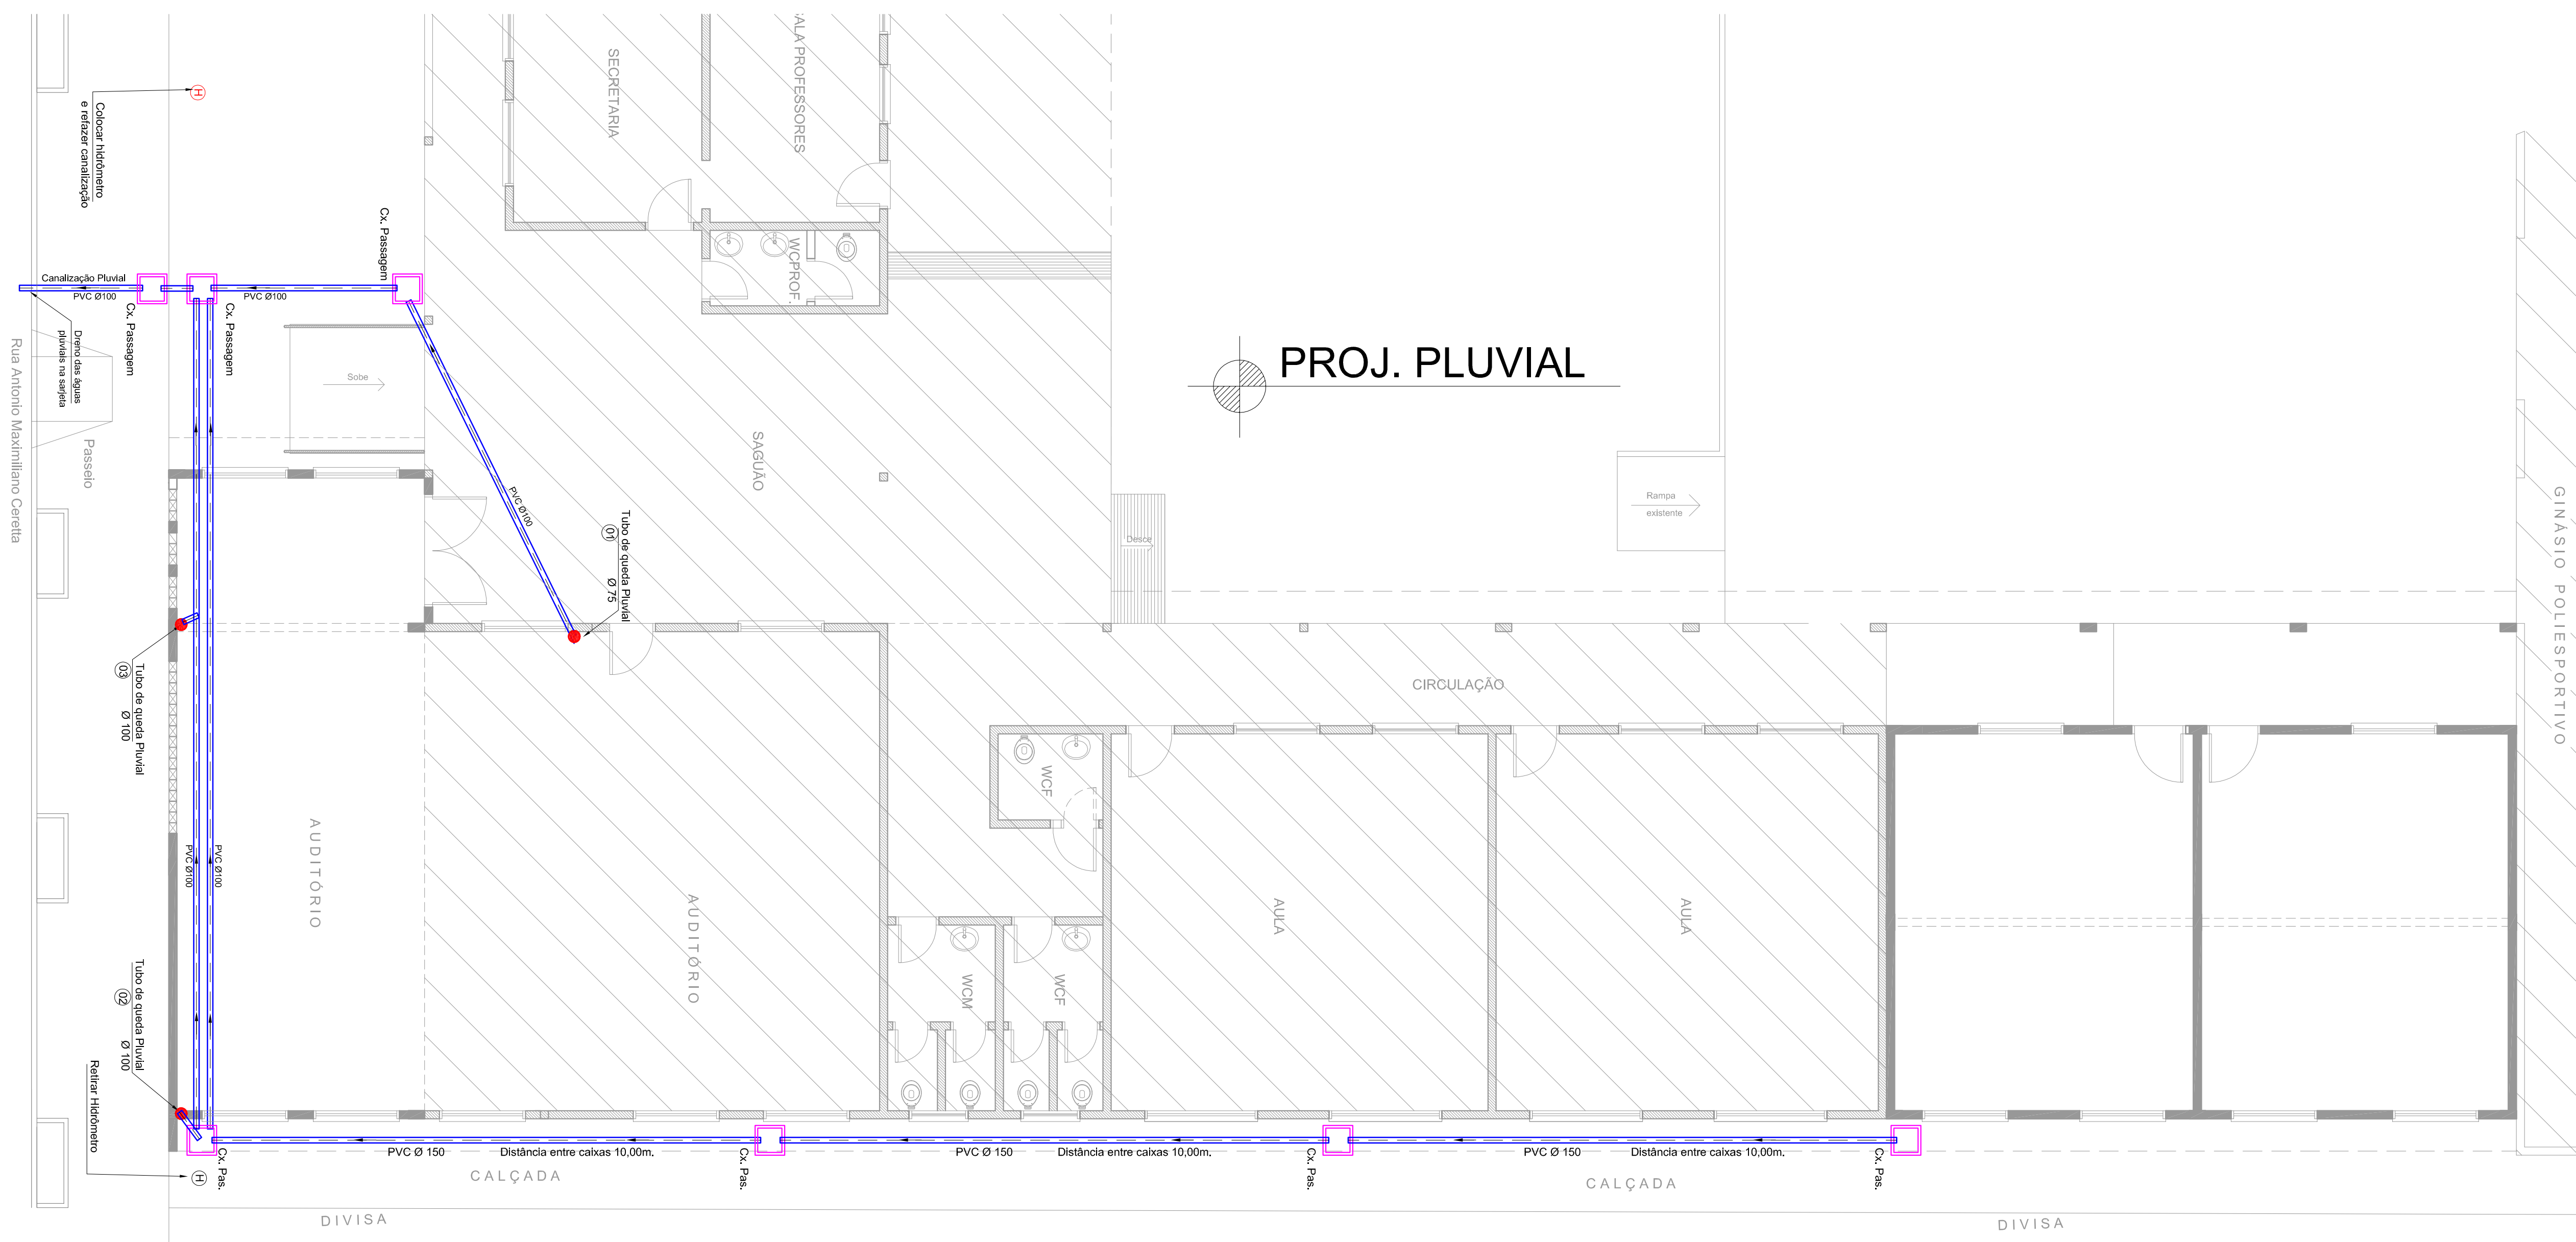

AV. SANTOS DUMONT, 75 - CENTRO - CEP. 98.600-000
 FONE (51) 3622.0421/0422 - TRÊS PASSOS/RS
 email: outras@trespassos-rs.com.br | http://www.trespassos-rs.com.br

PREFEITURA MUNICIPAL
TRÊS PASSOS - RS
 SECRETARIA MUNICIPAL DE OBRAS E VIAÇÃO


OBRA: **AMP. E REF. E.M.E.F. ILDO MENEGETTI**

LOCAL: **RUA ANTONIO MAXIMILIANO CERETA**

BAIRRO: **ILDO MENEGETTI - TRÊS PASSOS**

PROJ. ELÉTRICO E PLUVIAL

PROJ. AUT. **17/5**
 DATA: **04/2018**
 ESCALA: **1/75**

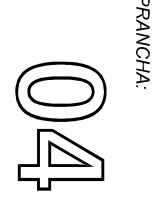

04